

Схема расположения земельных участков на кадастровом плане территории


Местоположение: УР, Юкаменский район, починок Глазовский
Условный номер земельного участка :ЗУ1
Площадь земельного участка: 5000 кв.м.
Категория земель – земли населенных пунктов

Утверждено
постановлением Администрации
МО «Юкаменский район»
№ _____ от «___» _____

Глава Администрации
МО «Юкаменский район»
_____/И. А. Ипатова/

| Обозначение характерных точек границ | Координаты | |
|--------------------------------------|------------|------------|
| | х | у |
| н1 | 516627,48 | 2163772,91 |
| н2 | 516728,96 | 2163738,97 |
| н3 | 516743,03 | 2163783,60 |
| н4 | 516642,41 | 2163817,49 |

Масштаб 1:5000

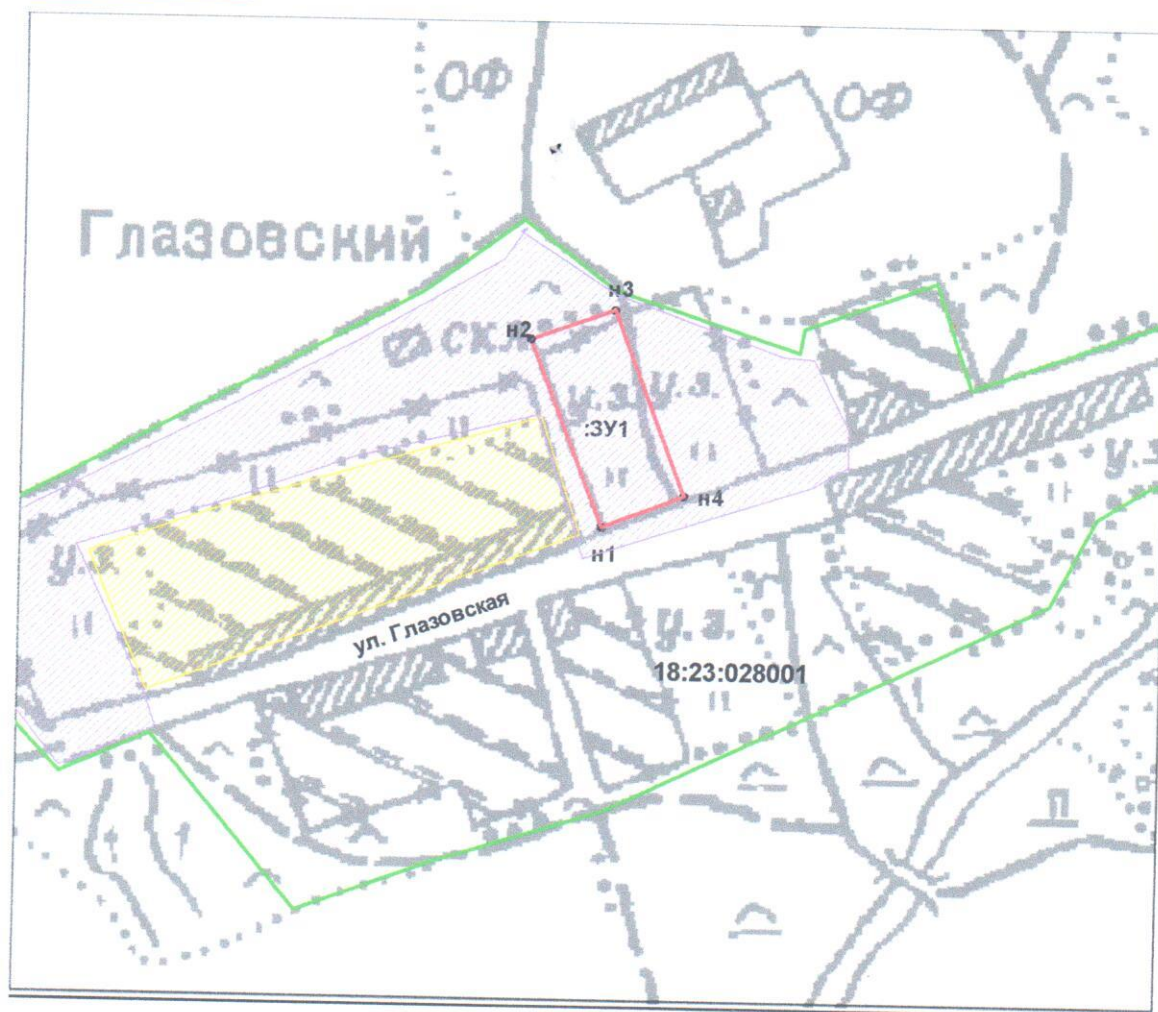

Описание границ смежных землепользований:

н1-н1 - земли государственной собственности

Условные обозначения:

- - граница вновь образуемого земельного участка
- - граница кадастрового квартала
- 18:23:028001 - номер кадастрового квартала
- н1- номер и поворотная точка вновь образуемого земельного участка
- :ЗУ1 - условное обозначение вновь образуемого земельного участка
- зона сельскохозяйственных угодий